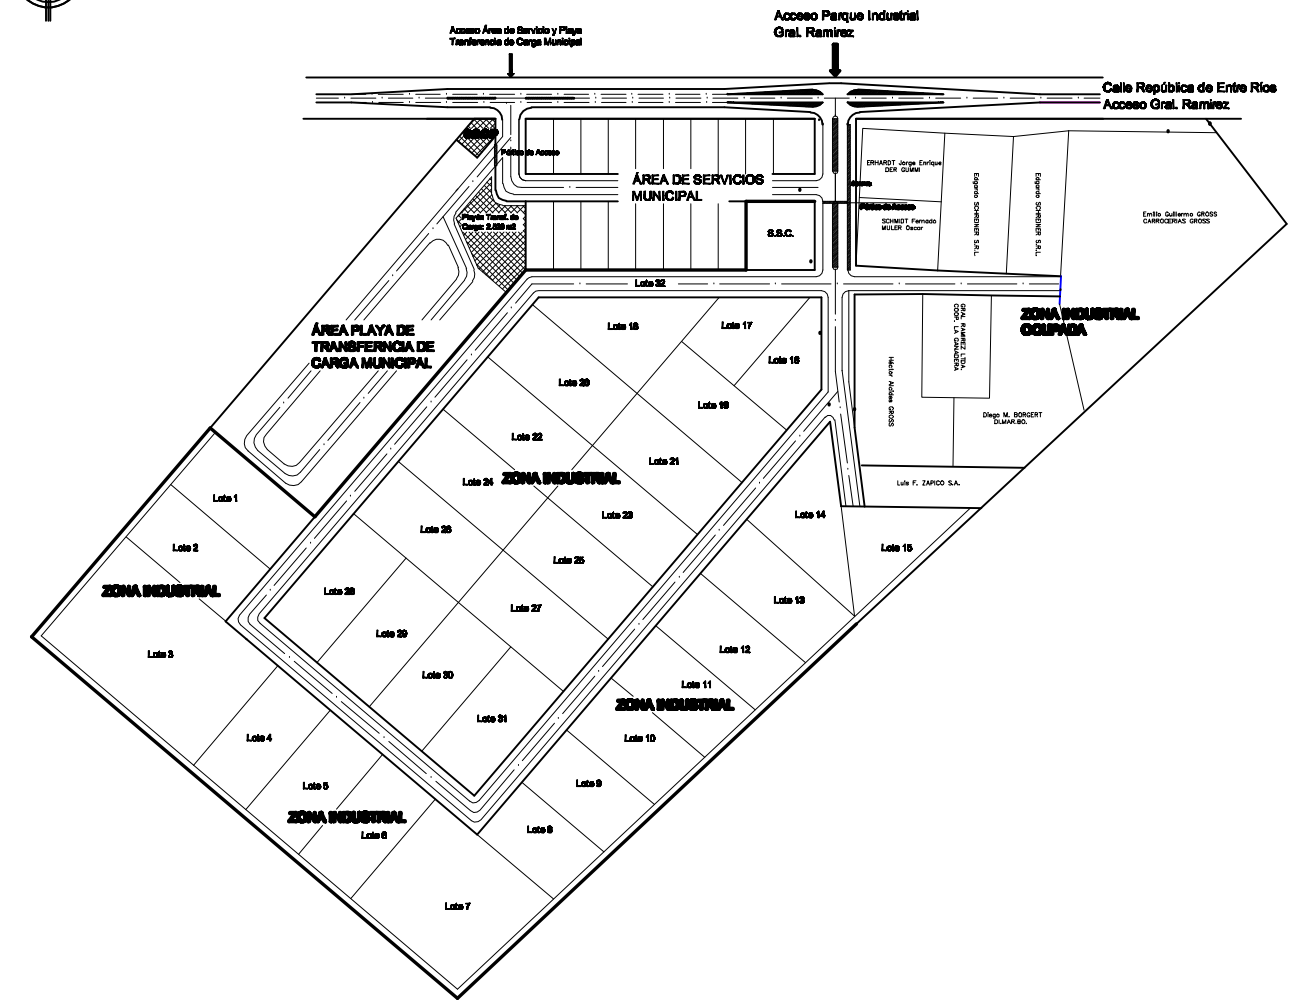

SUPERFICIE PARCELARIA

LOTE	Superficie (m2)	LOTE	Superficie (m2)
Lote 1	5.000,00	Lote 17	3.175,00
Lote 2	5.000,00	Lote 18	4.955,00
Lote 3	15.000,00	Lote 19	5.000,00
Lote 4	5.000,00	Lote 20	5.000,00
Lote 5	5.000,00	Lote 21	5.000,00
Lote 6	5.000,00	Lote 22	5.000,00
Lote 7	11.209,00	Lote 23	5.000,00
Lote 8	4.034,00	Lote 24	5.000,00
Lote 9	4.311,00	Lote 25	5.000,00
Lote 10	4.585,00	Lote 26	5.000,00
Lote 11	4.863,00	Lote 27	5.000,00
Lote 12	5.139,00	Lote 28	5.000,00
Lote 13	5.443,00	Lote 29	5.000,00
Lote 14	4.947,00	Lote 30	5.000,00
Lote 15	4.387,00	Lote 31	5.000,00
Lote 16	3.382,00	* Lote 32	8.155,65

*Lote 32: Calles Internas y de Acceso

- TOTAL SUPERFICIE DE PARECELAS ESTIMADA PARA USO INDUSTRIAL: 165.430,00 m2 (Sujeto a Mesura)

PROVINCIA DE ENTRE RÍOS

Anteproyecto Parque Industrial General Ramirez

Plano: *PARCELAMIENTO* — 05

Diseño y Proyecto: EquiPyMEs — EQUIPO DE COLABORACION PARA PYMES

Escala: *1:2000*

Fecha: *Novimembre 2019*